


# ΕΦΗΜΕΡΙΣ ΤΗΣ ΚΥΒΕΡΝΗΣΕΩΣ
## ΤΗΣ ΕΛΛΗΝΙΚΗΣ ΔΗΜΟΚΡΑΤΙΑΣ

ΕΝ ΑΘΗΝΑΙΣ ΤΗι 20 ΝΟΕΜΒΡΙΟΥ 1978 | ΤΕΥΧΟΣ ΤΕΤΑΡΤΟΝ | ΑΡΙΘΜΟΣ ΦΥΛΛΟΥ 607


## ΠΕΡΙΕΧΟΜΕΝΑ


### ΑΠΑΛΛΟΤΡΙΩΣΕΙΣ
**ΑΠΟΦΑΣΕΙΣ**

Περὶ κηρύξεως ὡς ἀναδασωτέας δημόσιας δασικῆς ἐκτάσεως πού κάηκε, στὸ Νομὸ Αἰτωλίας καὶ Ἀκαρνανίας. 1

Περὶ καθορισμοῦ ὁριογραμμῆς αἰγιαλοῦ καὶ παραλίας στὴ θέση «ΒΑΘΥ» Κριτσᾶς Μεραμβέλλου Νομοῦ Λασιθίου. 2

Περὶ συμπληρωματικῆς ἀναγκαστικῆς ἀπαλλοτριώσεως ἐκτάσεως 731,25 Μ² στὸ Νομὸ Φωκίδος, γιὰ τὴν κατασκευὴ τῶν ἔργων ἐκκενώσεως σίφωνος Ἀμφίσσης τοῦ φράγματος Μόρνου. ... ... ... ... ... ... ..... 3

**ΑΝΑΚΟΙΝΩΣΕΙΣ**

Περὶ καταθέσεως ἀποζημιώσεως ἐξ ἀναγκαστικῆς ἀπαλλοτριώσεως ἀκινήτων ὁδοῦ Γεφύρας Λάκκου Κατερίνης Μικροβάλτου — Ἐλάτης στὸ Νομὸ Κοζάνης. ... 4

### ΠΟΛΕΟΔΟΜΙΑ
**ΔΙΑΤΑΓΜΑΤΑ**

Περὶ ἀναστολῆς οἰκοδομικῶν ἐργασιῶν εἰς τὴν συνοικίαν Ἑλληνορώσσων τοῦ ρυμοτομικοῦ σχεδίου Ἀθηνῶν. ... 5

**ΑΝΑΚΟΙΝΩΣΕΙΣ**

Περὶ παρακαταθέσεως ἀποζημιώσεως γιὰ ἀπαλλοτρίωση ἀκινήτων ἀπὸ τὴν ἐφαρμογὴ τοῦ ἐγκεκριμένου σχεδίου Πρωτευούσης στὸ Δῆμο Περιστερίου (Π.Α. 281/68). 6


## ΑΠΑΛΛΟΤΡΙΩΣΕΙΣ
**ΑΠΟΦΑΣΕΙΣ**

Ἀριθ. 2657 (1)

**Περὶ κηρύξεως ὡς ἀναδασωτέας δημόσιας δασικῆς ἐκτάσεως πού κάηκε στὸ Ν. Αἰτωλίας καὶ Ἀκαρνανίας.**

Ο ΝΟΜΑΡΧΗΣ
ΑΙΤΩΛΙΑΣ ΚΑΙ ΑΚΑΡΝΑΝΙΑΣ

Ἔχοντας ὑπόψη :

1. Τὶς διατάξεις τοῦ Ν. 3200/55 «περὶ διοικητικῆς ἀποκεντρώσεως» σὲ συνδυασμὸ μὲ τὶς ὅμοιες τοῦ Ν.Δ. 532/70 «περὶ συμπληρώσεως τῶν διατάξεων περὶ διοικητικῆς ἀποκεντρώσεως» καὶ τὶς ὅμοιες τοῦ Β.Δ. 709/70 «περὶ καθορισμοῦ τῶν διατηρουμένων ὑπὲρ τοῦ Ὑπουργοῦ καὶ τῶν Περιφερειακῶν Ἀρχῶν Διανομαρχιακοῦ ἐπιπέδου τοῦ Ὑπουργείου Γεωργίας ἁρμοδιοτήτων, κατὰ τὴν παρ. 1 τοῦ ἄρθρου 1 τοῦ Ν.Δ. 532/70.

2. Τὶς διατάξεις τῶν ἄρθρων 24 καὶ 117 τοῦ Συντάγματος πού ἰσχύει.

3. Τὶς διατάξεις τῶν ἄρθρων 188-205 τοῦ Ν.Δ. 86/69 «περὶ Δασικοῦ Κώδικος».

4. α) Τὴν 5684/499/ἐγκ.48/11.2.71 ΥΠ.ΓΕ «περὶ προυποθέσεων καὶ διαδικασίας κηρύξεως ἐκτάσεων ὡς ἀναδασωτέων καὶ ἄρσεως ἀναδασώσεων».

β) Τὶς 88854/7483/ἐγκ.104/1.10.75 καὶ 114812/2946/ἐγκ. 154/24.12.75 Δ/γὲς ΥΠ.ΓΕ «περὶ ἐφαρμογῆς διατάξεων ἀφορουσῶν ἀναδασωτέες ἐκτάσεις.

γ) Τὴν 10582/539/13.2.76 Δ/γὴ ΥΠ.ΓΕ. «Διευκρινήσεις ἐπὶ τῆς ἐφαρμογῆς τῆς 114812/2946/ἐγκ. 154/24.12.75.

δ) Τὶς 215659/1451/9.5.77 καὶ 217606/1610/13.6.77 Δ/γὲς ΥΠ.ΓΕ. «Διὰ κήρυξιν καιομένων ἐκτάσεων ὡς ἀναδασωτέων».

ε) Τὴν 204809/761/24.2.78 Δ/γὴ ΥΠ.ΓΕ. «Διευκρινήσεις ἐπὶ τῶν κηρυχθέντων ὡς ἀναδασωτέων ἐκτάσεων».

5. Τήν, διὰ τῆς 5871/31.8.78 ἀναφορᾶς τοῦ ἁρμόδιου Δασαρχείου, Ἀγρινίου ὑποβληθεῖσα πρόταση «περὶ κηρύξεως ὡς ἀναδασωτέας δημόσιας δασικῆς ἐκτάσεως 3,050 στρεμμάτων κειμένη στὴ θέση «Παληάμπελα» τῆς περιφέρειας Κοινότητας Κυπαρίσσου-Τριχωνίδας Νομοῦ Αἰτωλ/νίας, περιφέρειας τοῦ Δασαρχείου Ἀγρινίου ἡ ὁποία ἐκαλύπτετο ἀπὸ κουμαριές, ρείκια καὶ σπάρτα καὶ ἡ ὁποία κατεστράφη ὁλοσχερῶς κατὰ τὴν ἐπισυμβᾶσαν πυρκαϊὰν τὴν 25.8.1978.

6. Τὸ γεγονὸς ὅτι ἡ ἔκταση χρειάζεται προστασία γιὰ τὴν ἐπαναδημιουργία τῆς δασικῆς βλαστήσεως πού κάηκε, ἀποφασίζουμε :

**Κηρύσσουμε ὡς ἀναδασωτέα δημόσια δασικὴ ἔκταση 3,050 στρεμμάτων κειμένη στὴ θέση «Παληάμπελα» τῆς περιφέρειας Κοινότητας Κυπαρίσσου-Τριχωνίδας Νομοῦ Αἰτωλ/νίας, περιφέρειας τοῦ Δασαρχείου Ἀγρινίου ἡ ὁποία ἐκαλύπτετο ἀπὸ κουμαριές, ρείκια καὶ σπάρτα καὶ ἡ ὁποία κατεστράφη ὁλοσχερῶς κατὰ τὴν ἐπισυμβᾶσαν πυρκαϊὰν τὴν 25.8.1978 μὲ σκοπὸ τὴν προστασία γιὰ τὴν ἐπαναδημιουργία τῆς δασικῆς βλαστήσεως πού κάηκε.**

**Ἡ ἔκταση φαίνεται καθαρὰ στὸ προσηρτημένο διάγραμμα ἀπὸ τὰ στοιχεῖα Α, Β, Γ, Δ, Ε, Ζ, Η, Θ, Λ μὲ ὅρια :**

Ἀνατολικά : Μὲ ἀγρόκτημα Γεωργίου Κων. Σπυροπούλου καὶ λωρίδα δημόσιας δασικῆς ἐκτάσεως.

Δυτικά : Μὲ δημόσια δασικὴ ἔκταση.

Βόρεια : Μὲ δημόσια δασικὴ ἔκταση καὶ ἀγρόκτημα Γεωργίου Κων. Σπυροπούλου.

Νότια : Μὲ λωρίδα δημόσιας δασικῆς ἐκτάσεως.

Ἡ ἀπόφαση αὐτὴ νὰ δημοσιευθεῖ στὴν Ἐφημερίδα τῆς Κυβερνήσεως.

Μεσολόγγιον, 26 Σεπτεμβρίου 1978

Ὁ Νομάρχης
ΑΘΑΝ. ΚΑΡΑΓΚΟΥΝΙΔΗΣ

ΝΟΜΑΡΧΙΑ ΑΙΤΩΛ/ΝΙΑΣ
ΔΑΣΑΡΧΕΙΟ ΑΓΡΙΝΙΟΥ

Πρόχειρο διάγραμμα

Δημοσίας δασικής εκτάσεως στή θέση Παλιάμπελα περιφέρειας Κοινότητος Κυπαρίσσου-Τριχωνίδας, πού κάηκε στίς 25 Αυγούστου 1978.

Κλίμακα 1:1000 μ.

Δασική Έκταση
Δημόσια Δασική Έκταση που κάηκε
Λωρίδα Δημόσιας Δασικής Εκτάσεως
διεύθυνση ανέμου
αγρόκτημα Γεωργίου Κ. Σπυροπούλου
Εστία πυρκαϊάς
αγρόκτημα Λέρρα Γεωργίου Γρηγ.
Δημόσια

ΥΠΟΜΝΗΜΑ
Εμβαδό ΑΒΓΔΕΖΗΘΑ: 3,050 στρ.
⊕ Εστία πυρκαϊάς
Πυρκαγιά στό κτήμα (καλαμιές) τοῦ Γεωργ. Κ. Σπυροπούλου

| Ο συντάξας | Ο Δασάρχης | Ο Δ/ντής Δασών a.a. | Ο Νομάρχης |
| --- | --- | --- | --- |
| Ιωάν. Τσούνης<br>Τεχν. Δασοπονίας | Ιωάν. Αθανασιάδης<br>Δασολόγος | Ηλίας Ντρές<br>Δασολόγος | ΑΘΑΝ. ΚΑΡΑΓΚΟΥΝΙΔΗΣ |

Ἀριθ. 16536 (2)

Περὶ καθορισμοῦ ὁριογραμμῆς αἰγιαλοῦ καὶ παραλίας στὴ θέση «ΒΑΘΥ» Κριτσᾶς Μερ/λου Ν. Λασιθίου.

Ο ΝΟΜΑΡΧΗΣ ΛΑΣΙΘΙΟΥ

Ἔχοντας ὑπόψη :

1. Τὶς διατάξεις τοῦ Ν. 3200/55 «περὶ διοικητικῆς ἀποκεντρώσεως».

2. Τὶς διατάξεις τοῦ Α.Ν. 2344/40 «περὶ αἰγιαλοῦ καὶ παραλίας ὅπως ἰσχύει ἀφοῦ τροποποιήθηκε μὲ τὸν Α.Ν. 263/68».

3. Τὴ σύμφωνη γνώμη τοῦ Γενικοῦ Ἐπιτελείου Ναυτικοῦ ἀριθμὸς Φ. 187.2/512/9.8.1978, ἀποφασίζουμε :

Ἐπικυρώνουμε τὴ χάραξη τῆς ὁριογραμμῆς τοῦ αἰγιαλοῦ καὶ τῆς παραλίας στὴ θέση «ΒΑΘΥ» Κριτσᾶς Μερ/λου Ν. Λασιθίου, μπροστὰ ἀπὸ τὴν ἰδιοκτησία τοῦ Σπυρίδωνα Δομαζάκη, ὅπως περιγράφεται στὴν ἔκθεση τῆς ἐπιτροπῆς τοῦ ἄρθρου 5 τοῦ Α.Ν. 263/68 μὲ χρονολογία 4 Ἰουλίου 1978 καὶ ὅπως φαίνεται στὸ τοπογραφικὸ διάγραμμα τοῦ Ἀγρονόμου καὶ Τοπογράφου Μηχανικοῦ Γεωργίου Καναβάκη, ποὺ ἔχει θεωρηθεῖ νόμιμα ἀπὸ τὸ Δ/ντὴ Τεχνικῶν Ὑπηρεσιῶν Ν. Λασιθίου τὴν 1.6.1978.

Ἡ ἀπόφαση αὐτὴ νὰ δημοσιευθεῖ στὴν Ἐφημερίδα τῆς Κυβερνήσεως.

Ἅγιος Νικόλαος, 17 Ὀκτωβρίου 1978

Ὁ Νομάρχης
Γ. ΛΑΜΠΡΙΝΑΚΟΣ

ΕΚΘΕΣΗ

Ἐπιτροπῆς καθορισμοῦ ὁριογραμμῶν αἰγιαλοῦ καὶ παραλίας (Σύμφωνα μὲ τὸ ἄρθρο 5 τοῦ Α.Ν. 263/1968).

Ἅγιος Νικόλαος 4 Ἰουλίου 1978 ἡμέρα Τρίτη καὶ ὥρα 11 π.μ. οἱ παρακάτω :

1. Ἐμμανουὴλ Γιγουρτσῆς Οἰκονομικὸς Ἔφορος Ἁγίου Νικολάου Κρήτης στὸν 4ο βαθμό.

2. Νικόλαος Προκοπάκης Δ/ντὴς Τεχνικῶν Ὑπηρεσιῶν Ν. Λασιθίου στὸν 5ο βαθμό.

3. Ἀλέξανδρος Οἰκονομάκος Λιμενάρχης Ἁγίου Νικολάου Ἀνθ/χος Λ.Σ.

ἀποτελοῦντες σύμφωνα μὲ τὸ ἄρθρο 5 τοῦ Α.Ν. 263/68 τὴν ἐπιτροπὴ ποὺ καθορίζει τὰ ὅρια τῶν γραμμῶν αἰγιαλοῦ καὶ παραλίας, μετέβη στὴ θέση «ΒΑΘΥ» Κτηματικῆς περιφέρειας Κριτσᾶς τοῦ Ν. Λασιθίου μπροστὰ ἀπὸ τὴν ἰδιοκτησία τοῦ Δομαζάκη Σπυρίδωνα, καὶ ἀφοῦ ἔλαβε ὑπόψη :

1. Τὸ ἀπὸ 14 Μαρτίου 1978 τοπογραφικὸ διάγραμμα ποὺ συνέταξε ὁ Γεώργιος Καναβάκης Ἀγρογόμος καὶ Τοπογράφος Μηχανικὸς Δ.Ε. ὑπάλληλος τῆς Δ/νσεως Τεχνικῶν Ὑπηρεσιῶν Ν. Λασιθίου, ἐλεγμένο καὶ θεωρημένο τὴν 1.6. 1978 ἀπὸ τὸν Δ/ντὴ Τεχνικῶν Ὑπηρεσιῶν Ν. Λασιθίου.

2. Τὸ ἔγγραφο τοῦ Γενικοῦ Ἐπιτελείου Ναυτικοῦ ἀριθμὸς Φ. 187.2/115/23.2.1978.

3. Ὅτι ὁ καθορισμὸς τοῦ αἰγιαλοῦ καὶ τῆς παραλίας ἐκτελεῖται τὸ πρῶτον.

4. Τά, ἐκ τῆς αὐτοψίας ποὺ ἔγινε στὶς 4.7.1978, προκύψαντα στοιχεῖα καὶ διαπιστώσεις ὅσον ἀφορᾶ τὴ μορφολογικὴ κατάσταση τοῦ ἐδάφους τῆς παραπάνω περιοχῆς, ἐνεργήσαμε :

Τὸν καθορισμὸ τῶν ὁριογραμμῶν αἰγιαλοῦ καὶ παραλίας τὸ πρῶτον στὸ ἀπὸ 14.3.78 τοπογραφικὸ διάγραμμα, ἀπεικονιζομένων ὡς ἑξῆς :

1. Διὰ συνεχοῦς ἐρυθρᾶς γραμμῆς τῆς ὁριογραμμῆς τοῦ αἰγιαλοῦ, ἡ ὁποία ἐξηρτήθη ἀπὸ σταθερὰ σημεῖα, μὲ ἀριθμοὺς 1,2,3,.................13,14.

2. Διὰ συνεχοῦς κιτρίνης γραμμῆς τῆς ὁριογραμμῆς τῆς παραλίας, ἡ ὁποία ἐξηρτήθη ἀπὸ σταθερὰ σημεῖα, μὲ ἀριθμοὺς 1',2',3',.................14',15'.

Οἱ κορυφὲς τῶν ὁριογραμμῶν αἰγιαλοῦ καὶ παραλίας ἔχουν ἐξαρτηθεῖ ἀπὸ σταθερὰ σημεῖα.

Ἡ Ἐπιτροπὴ
ΕΜΜΑΝ. ΔΗΜ. ΓΙΓΟΥΡΤΣΗΣ-Α. ΟΙΚΟΝΟΜΑΚΟΣ

ΤΟΠΟΓΡΑΦΙΚΟΝ ΔΙΑΓΡΑΜΜΑ

ΠΡΟ ΙΔΙΟΚΤΗΣΙΑΣ ΣΠΥΡΙΔΩΝΟΣ ΔΟΜΑΖΑΚΗ

ΕΙΣ ΘΕΣΙΝ ΒΑΘΥ ΠΕΡΙΟΧΗΣ ΚΡΙΤΣΑΣ ΝΟΜΟΥ ΛΑΣΙΘΙΟΥ


ΔΙΑ ΚΑΘΟΡΙΣΜΟΝ ΓΡΑΜΜΗΣ ΑΙΓΙΑΛΟΥ ΚΑΙ ΠΑΡΑΛΙΑΣ

ΚΛΙΜΑΞ 1:500


Η ΕΠΙΤΡΟΠΗ

Ο ΠΡΟΕΔΡΟΣ

ΤΑ ΜΕΛΗ

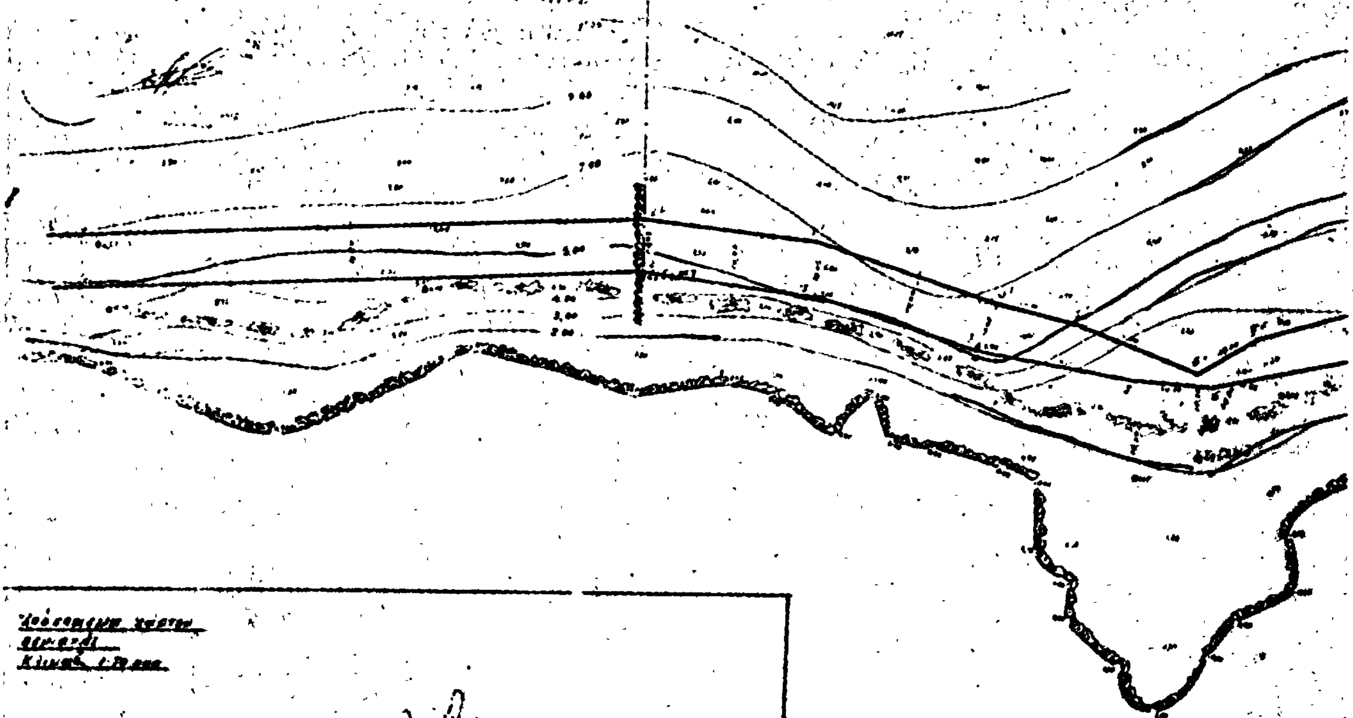



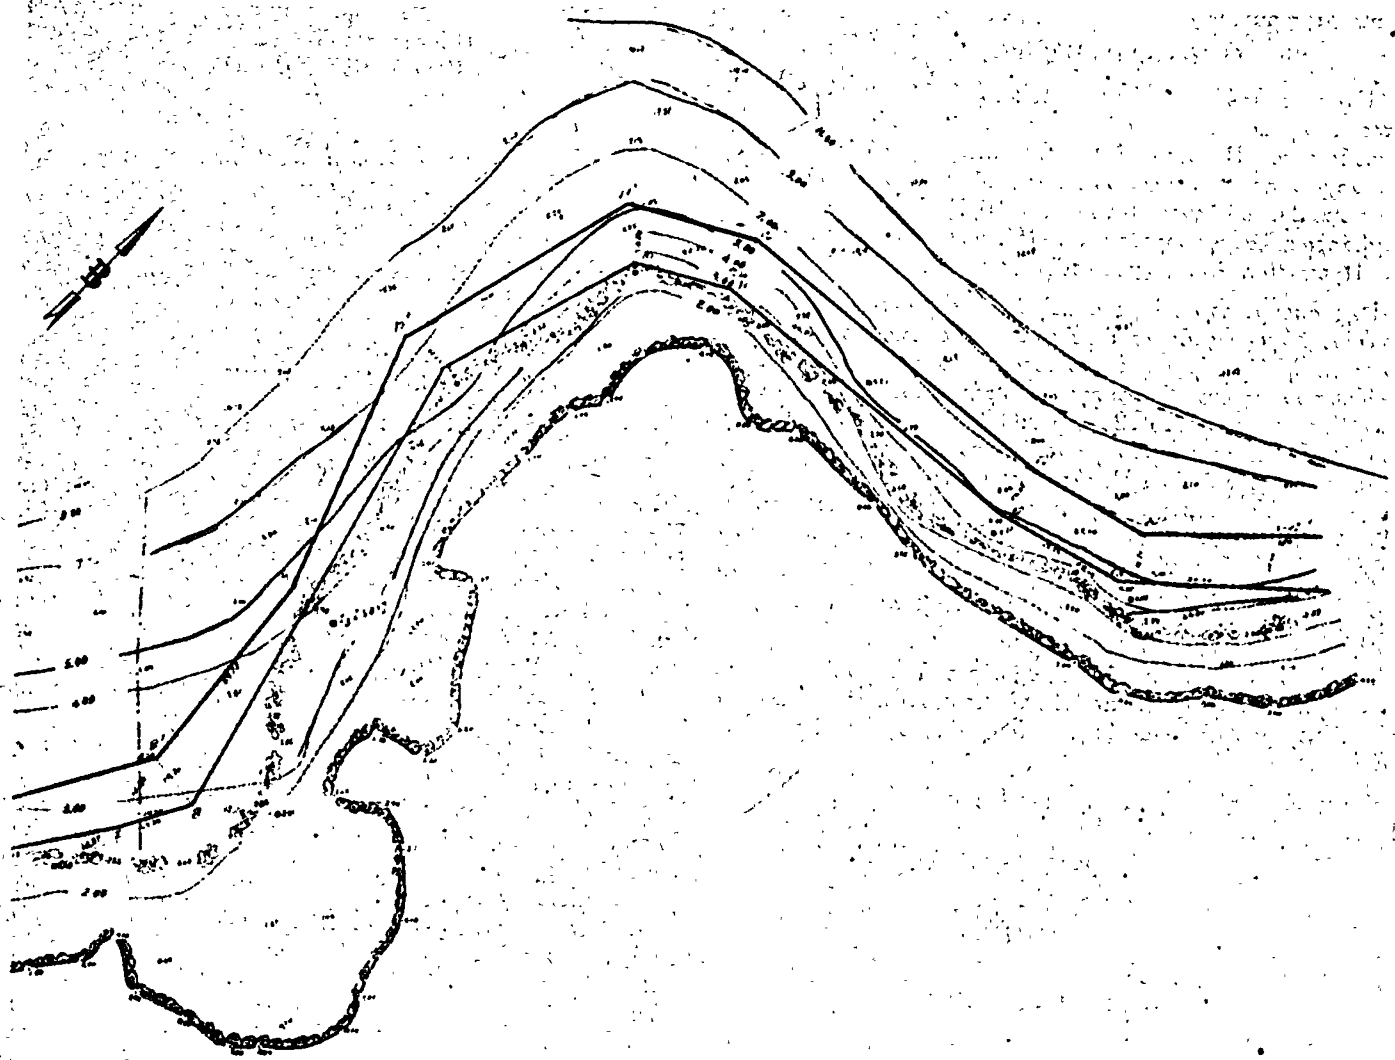

Ἀριθ. 7164 (3)

Περὶ συμπληρωματικῆς ἀναγκαστικῆς ἀπαλλοτριώσεως ἐκτάσεως 731,25 Μ2 στὸ Νομὸ Φωκίδος γιὰ τὴν κατασκευὴ τῶν ἔργων ἐκκενώσεως σίφωνος Ἀμφίσσης τοῦ φράγματος Μόρνου».

Ο ΝΟΜΑΡΧΗΣ ΦΩΚΙΔΟΣ

Ἔχοντας ὑπόψη τὶς διατάξεις: 1) Τοῦ Ν.Δ. 797/1971 «περὶ ἀναγκαστικῶν ἀπαλλοτριώσεων, σὲ συνδυασμὸ μὲ τὶς διατάξεις τοῦ Β. Δ/τος 139/1971 «περὶ ἁρμοδιότητος τῶν Νομαρχῶν πρὸς κήρυξιν ἀναγκαστικῶν τινων ἀπαλλοτριώσεων καὶ 2) τοῦ ἄρθρου 6 τοῦ Ν. 3316/1925 «περὶ κυρώσεως συμβάσεως διὰ τὴν ὕδρευσιν τῶν Πόλεων Ἀθηνῶν-Πειραιῶς καὶ Προαστίων κ.λπ., ἀποφασίζουμε:

Κηρύσσουμε τὴν ἀναγκαστικὴ ἀπαλλοτρίωση, συμπληρωματικά, λόγῳ δημόσιας ὠφέλειας καὶ εἰδικώτερα γιὰ τὴν κατασκευὴ τῶν ἔργων ἐκκενώσεως τοῦ ἑνὸς κεκλιμμένου κλάδου τοῦ σίφωνος Ἀμφίσης τοῦ Φράγματος Μόρνου, συνολικῆς ἐκτάσεως 731,25 μ2, στὴν ΧΘ 20 + 500 στὸ 1ο Τμῆμα τοῦ ἀγωγοῦ Μόρνου ποὺ φαίνεται στὸ κτηματολογικὸ διάγραμμα καὶ τὸν ἐπάνω σ' αὐτὸ κτηματολογικὸ πίνακα τοῦ μηχανικοῦ Νικ. Κατσαρέλη, θεωρημένο τὴν 20.10.1978 ἀπὸ τὸν Δ/ντὴ τῆς ΒΥ/4 Δ/νσεως τοῦ Ὑπουργείου Δημοσίων Ἔργων Νικ. Πατσούκη.

Στὴν ἔκταση ποὺ ἀπαλλοτριώνεται προβάλλει δικαιώματα ὁ Παῦλος Ἀνδρέας τοῦ Νικολάου.

Ἡ ἀπαλλοτρίωση κηρύσσεται ὑπὲρ τοῦ Δημοσίου καὶ μὲ δαπάνη ποὺ θὰ ἀντιμετωπισθεῖ ἀπὸ τὶς πιστώσεις τῶν Δημοσίων ἐπενδύσεων ἁρμοδιότητος τοῦ Ὑπουργείου Δημοσίων Ἔργων.

Ἡ ἀπόφαση αὐτὴ νὰ δημοσιευθεῖ στὴν Ἐφημερίδα τῆς Κυβερνήσεως.

Ἄμφισσα, 2 Νοεμβρίου 1978

Ὁ Νομάρχης
Ι. ΑΣΙΜΗΣ

**ΑΝΑΚΟΙΝΩΣΕΙΣ**

Ἀριθ. 2216 (4)

Περὶ καταθέσεως ἀποζημιώσεως ἐξ ἀναγκαστικῆς ἀπαλλοτριώσεως ἀκινήτων ὁδοῦ Γεφύρας Λάκκου Κατερίνης Μικροβάλτου — Ἐλάτης στὸ Ν. Κοζάνης.

Ο ΠΡΟΕΔΡΟΣ ΤΟΥ
ΝΟΜΑΡΧΙΑΚΟΥ ΤΑΜΕΙΟΥ ΚΟΖΑΝΗΣ

1. Ἔχοντας ὑπόψη τὰ ἄρθρα 7 καὶ 8 τοῦ Ν. Δ. 797/71 «περὶ ἀναγκαστικῶν ἀπαλλοτριώσεων» γνωρίζουμε τὰ κάτωθι ἀναφερόμενα.

α) Τῶν ἐχόντων ἢ ἀξιούντων δικαιώματα κυριότητας ἀπὸ τὰ δυνάμει τῆς ἀριθ. ΤΥ 2399/2.4.76 ἀποφάσεως (ΦΕΚ 117/1976 τ.Δ'.) ἀναγκαστικὰ ἀπαλλοτριωθέντων ἀκινήτων ἐπαρχιακῆς ὁδοῦ Γεφύρας Λάκκου Κατερίνης - Μικροβάλτου - Ἐλάτης (τμήματα Μικροβάλτου καὶ Ἐλάτης).

β) Τῶν τυχὸν στὰ ἀκίνητα αὐτὰ γραμμένων ἐνυποθήκων ἢ κατασχόντων δανειστῶν ἢ τρίτων διεκδικητῶν, ὅτι ἡ δυνάμει τῆς ἀριθ. 296/1978 ἀποφάσεως τοῦ Ἐφετείου Λαρίσης ὁριστικὴ ἀποζημίωση ποὺ καθορίστηκε γιὰ ὅλα τὰ ἀκίνητα ὅπως στὸ σχετικὸ κτηματολογικὸ διάγραμμα καὶ πίνακα, κατατέθηκε στὸ Ταμεῖο Παρακαταθηκῶν καὶ Δανείων καὶ ἐκδόθηκε τὸ ἀριθ. 4667/30.10.78 γραμμάτιο συστάσεων παρακαταθήκης ἀπὸ τὸ Γραφεῖο Σερβίων γιὰ συνολικὸ ποσὸ ἑκατὸν ἐνενήντα δύο χιλιάδων πεντακοσίων πέντε (192.505) δραχμῶν.

2. Ἡ ἀποζημίωση αὐτὴ εἶναι ἀποδοτέα στοὺς κατὰ νόμο δικαιούχους.

Ἡ ἀπόφαση αὐτὴ νὰ δημοσιευθεῖ στὴν Ἐφημερίδα τῆς Κυβερνήσεως.

Κοζάνη, 7 Νοεμβρίου 1978

Ὁ Νομάρχης
Ὡς Πρόεδρος τοῦ Δ. Σ. Ν. Τ.
ΓΡΗΓ. ΘΕΟΔΟΣΙΟΥ

# ΠΟΛΕΟΔΟΜΙΑ

## ΔΙΑΤΑΓΜΑΤΑ

(5)

Περὶ ἀναστολῆς οἰκοδομικῶν ἐργασιῶν εἰς τὴν συνοικίαν Ἑλληνορώσσων τοῦ ρυμοτομικοῦ σχεδίου Ἀθηνῶν.

Ο ΠΡΟΕΔΡΟΣ
ΤΗΣ ΕΛΛΗΝΙΚΗΣ ΔΗΜΟΚΡΑΤΙΑΣ

Ἔχοντες ὑπ' ὄψει:

1. Τὰς διατάξεις α) τοῦ ἀπὸ 17 Ἰουλίου 1923 Ν.Δ/τος «περὶ σχεδίων πόλεων κ.λπ.» ὡς μεταγενεστέρως ἐτροποποιήθησαν καὶ συνεπληρώθησαν καὶ εἰδικώτερον τοῦ ἄρθρου 8 αὐτοῦ, β) τοῦ ἀπὸ 6.4.1971 Β.Δ/τος «περὶ συμπληρώσεως τῆς παραγράφου 7 τοῦ ἄρθρου 19 τοῦ ἀπὸ 3.4.1929 Ν.Δ/τος «Περὶ Γενικοῦ Οἰκοδομικοῦ Κανονισμοῦ τοῦ Κράτους» (ΦΕΚ 81/Δ), ὡς τοῦτο διετηρήθη ἐν ἰσχύι διὰ τοῦ ἄρθρου 128 τοῦ Ν.Δ/τος 8/1973 «Περὶ Γ.Ο.Κ.».

2. Τὴν ὑπ' ἀριθ. ΕΔ2/α/04/59/Φ.Θ.2.1.1/29.3.1978 ἀπόφασιν «περὶ μεταβιβάσεως ἁρμοδιοτήτων τοῦ Ὑπουργοῦ Δημοσίων Ἔργων εἰς τὸν Ὑφυπουργὸν τοῦ αὐτοῦ Ὑπουργείου» (ΦΕΚ 282/Β).

3. Τὴν ὑπ' ἀριθ. Γ.3865/540/24.2.1978 ἀπόφασιν τοῦ Ὑφυπουργοῦ Δημοσίων Ἔργων «Περὶ ἀναστολῆς τῶν οἰκοδομικῶν ἐργασιῶν εἰς τὴν συνοικίαν Ἑλληνορώσσων τοῦ ρυμοτομικοῦ σχεδίου Ἀθηνῶν» (ΦΕΚ 105/Δ).

4. Τὴν ὑπ' ἀριθ. 410/10.5.1978 πρᾶξιν τοῦ Δημοτικοῦ Συμβουλίου τοῦ Δήμου Ἀθηναίων.

5. Τὴν ὑπ' ἀριθ. 140/1978 γνωμοδότησιν τοῦ Συμβουλίου Δημοσίων Ἔργων (Τμῆμα Οἰκισμοῦ) καὶ

6. Τὴν ὑπ' ἀριθ. 723/1978 γνωμοδότησιν τοῦ Συμβουλίου τῆς Ἐπικρατείας, προτάσει τοῦ ἐπὶ τῶν Δημοσίων Ἔργων Ὑφυπουργοῦ, ἀπεφασίσαμεν:

Ἄρθρον μόνον.


Ἀπαγορεύονται ἐπὶ ἓν (1) ἔτος αἱ οἰκοδομικαὶ ἐργασίαι καὶ ἡ χορήγησις οἰκοδομικῶν ἀδειῶν εἰς χῶρον κείμενον ἐπὶ τῶν ὁδῶν Θ. Νικήτα, Ἀστραπόγιαννου, Βολανάκη καὶ Μυλοποτάμου τῆς συνοικίας Ἑλληνορώσσων τοῦ ρυμοτομικοῦ σχεδίου Ἀθηνῶν, ὡς οὗτος περικλειόμενος διὰ κυανῆς γραμμῆς, ἐμφαίνεται ὑπὸ τὰ στοιχεῖα Α-Β-Γ-Δ-Θ-Ι-Κ-Λ-Μ-Ζ-Π-Ε-Ο-Ν-Α εἰς τὸ ὑπὸ τοῦ Γενικοῦ Διευθυντοῦ Οἰκισμοῦ, τεθεωρημένον διὰ τῆς ὑπ' ἀριθ. Γ.24771/1978 πράξεως αὐτοῦ, σχετικὸν πρωτότυπον διάγραμμα, ὑπὸ κλίμακα 1 : 500, τοῦ ὁποίου συνοπτικὸν ἀντίτυπον δημοσιεύεται μετὰ τοῦ παρόντος.

Εἰς τὸν αὐτὸν ἐπὶ τῶν Δημοσίων Ἔργων Ὑφυπουργόν, ἀνατίθεμεν τὴν δημοσίευσιν καὶ ἐκτέλεσιν τοῦ παρόντος Διατάγματος.

Ἐν Ἀθήναις τῇ 23 Αὐγούστου 1978

Ο ΠΡΟΕΔΡΟΣ ΤΗΣ ΔΗΜΟΚΡΑΤΙΑΣ
**ΚΩΝΣΤΑΝΤΙΝΟΣ Δ. ΤΣΑΤΣΟΣ**

Ο ΥΦΥΠΟΥΡΓΟΣ ΔΗΜΟΣΙΩΝ ΕΡΓΩΝ
**ΣΤΕΦΑΝΟΣ ΜΑΝΟΣ**

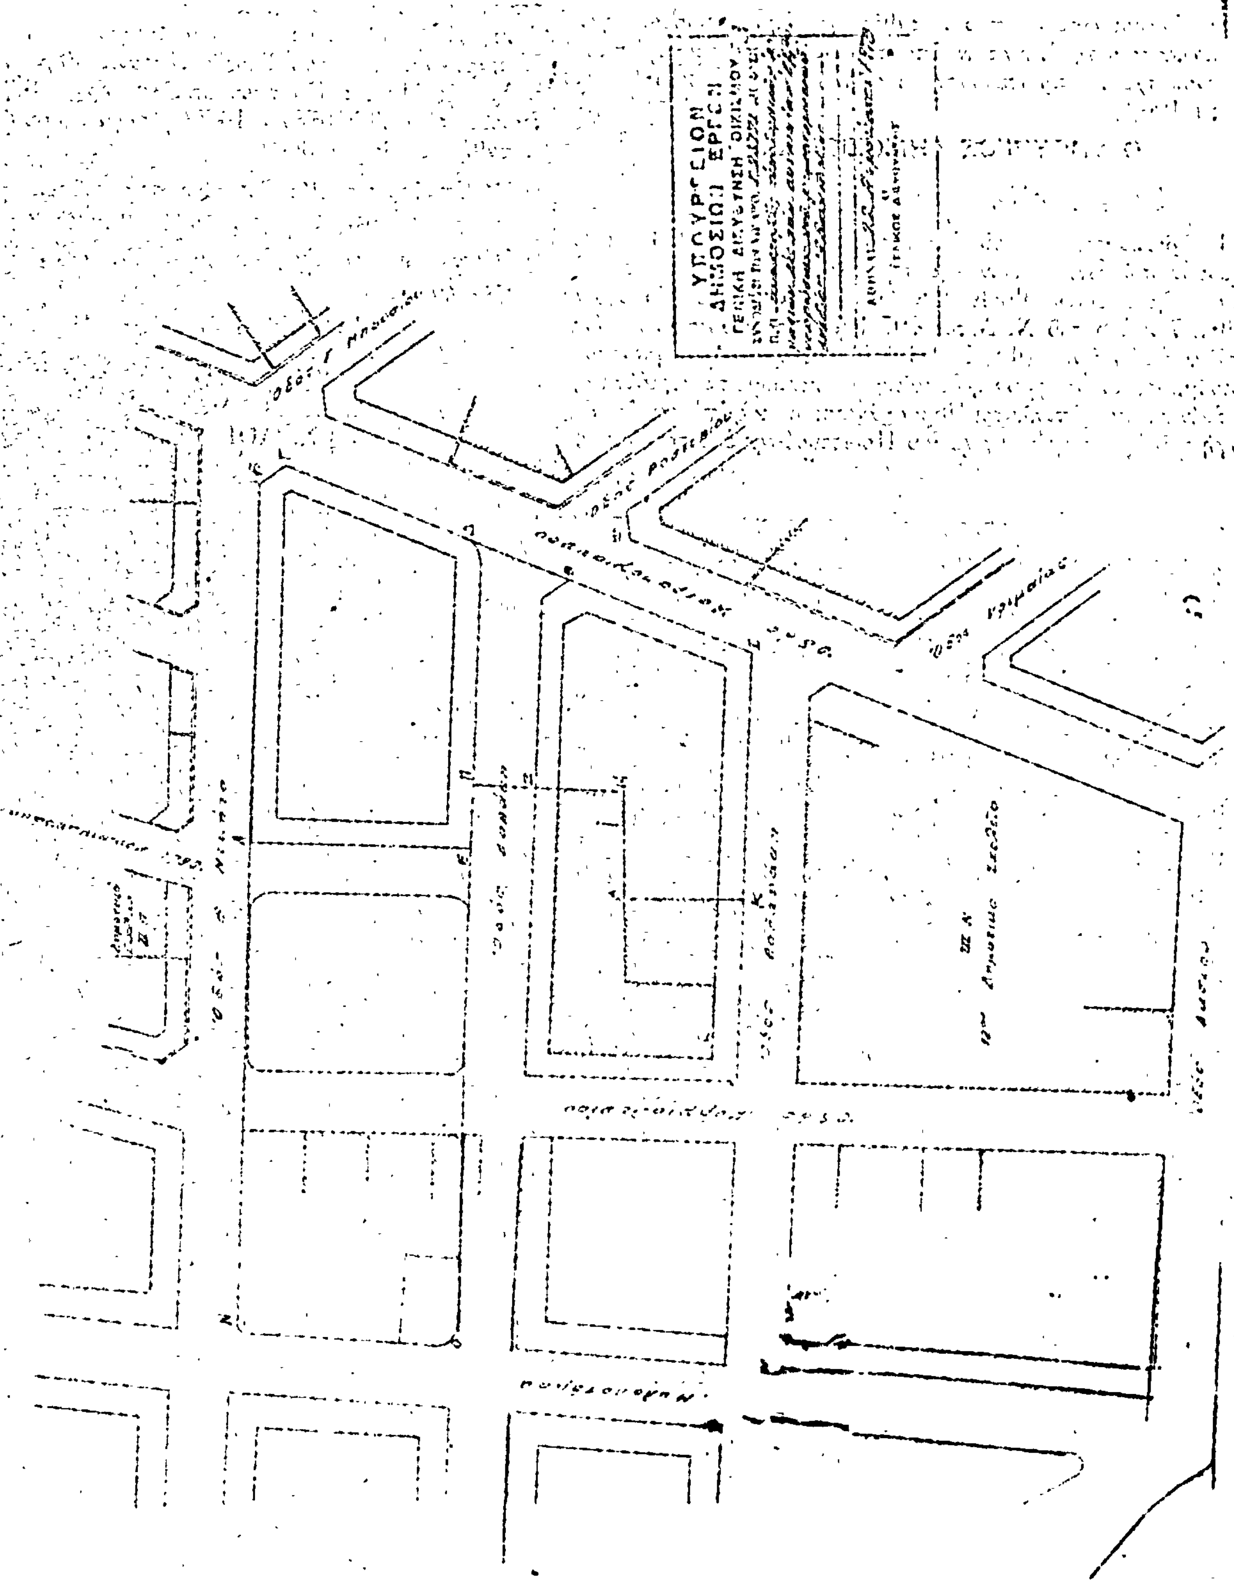


ΑΘΗΝΑ - Κ.Α. 1:500

**ΑΝΑΚΟΙΝΩΣΕΙΣ**

Ἀριθ. ΔΙ/0/12544 (6)

Περὶ ἀνακοινώσεως παρακαταθέσεως ἀποζημιώσεως γιὰ ἀπαλλοτρίωση ἀκινήτων ἀπὸ τὴν ἐφαρμογὴ τοῦ ἐγκεκριμένου σχεδίου πρωτευούσης στὸ Δῆμο Περιστερίου (Π.Δ. 281/1968).

## Ο ΥΠΟΥΡΓΟΣ ΔΗΜΟΣΙΩΝ ΕΡΓΩΝ

Ἔχοντας ὑπόψη :

Τὶς διατάξεις α) τοῦ Ν. Δ/τος ἀπὸ 17.7.1923 «περὶ σχεδίων πόλεων, κωμῶν καὶ συνοικισμῶν τοῦ Κράτους καὶ οἰκοδομῆς αὐτῶν» (ΦΕΚ 228/16.8.1923 τεῦχος Α') β) Τὰ ἄρθρα 7 καὶ 8 τοῦ Ν. Δ/τος 797/1971 «περὶ ἀναγκαστικῶν ἀπαλλοτριώσεων» (ΦΕΚ 1/1.1.71 τεῦχος Α') γνωστοποιοῦμε σὲ ὅσους ἔχουν ἢ διεκδικοῦν δικαιώματα κυριότητας σὲ ἀκίνητα ποὺ ἀπαλλοτριώθηκαν ἀναγκαστικὰ ἀπὸ τὴν ἀφαρμογὴ τοῦ ἐγκεκριμένου σχεδίου Πρωτευούσης ἐπὶ τῆς Λεωφ. Ἀθηνῶν ἀπὸ Κηφισσοῦ μέχρι ΒΙΑΜΑΞ, καθὼς καὶ τοὺς ἐνυπόθηκους δανειστὲς καὶ τοὺς τρίτους γενικὰ διεκδικητὲς τῶν ἀκινήτων αὐτῶν, ὅτι ἡ ἀποζημίωση τῆς ἐδαφικῆς των ἐπιφάνειας καὶ τῶν ἐπικειμένων της καθορίστηκε μὲ τὴν ἀριθ. 3151/111/13.10.75 γνωμοδότηση τοῦ Ν.Σ.Κ. Ἔχει δὲ παρακατατεθεῖ στὸ Ταμεῖο Παρακαταθηκῶν καὶ Δανείων ὑπὲρ τῆς Μαρίας Γεωργουσοπούλου δρχ. (6.300) καὶ ἔχει ἐκδοθεῖ τὸ ἀριθ 510787/5.10.78 γραμμάτιο συστάσεως παρακαταθήκης (δρχ. 6.300).

Ἡ ἀποζημίωση θὰ ἀποδοθεῖ στὰ πρόσωπα ποὺ θὰ ἀναγνωρισθοῦν δικαιοῦχοι κατὰ τὴ νόμιμη διαδικασία.

Ἡ ἀνακοίνωση αὐτὴ νὰ δημοσιευθεῖ στὴν Ἐφημερίδα τῆς Κυβερνήσεως.

Ἀθῆναι, 8 Νοεμβρίου 1978

Μὲ Ἐντολὴ Ὑπουργοῦ

Ὁ Διευθυντὴς

Σ. ΛΟΓΟΘΕΤΗΣ